

TERMINO MUNICIPAL: RIBEIRA DE PIQUIN

HOJA: 1

POLIGONO: 7

PLANO PARCELARIO

RENOVACION SOBRE ORTOFOTO




ESCALA 1:2000

Realizado por la Gerencia
Fecha:

GERENCIA TERRITORIAL DE LUJO - PROVINCIA

CATASTRO DE RUSTICA

MINISTERIO DE ECONOMIA Y HACIENDA

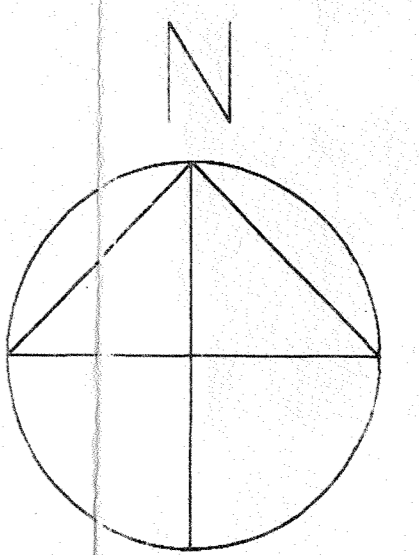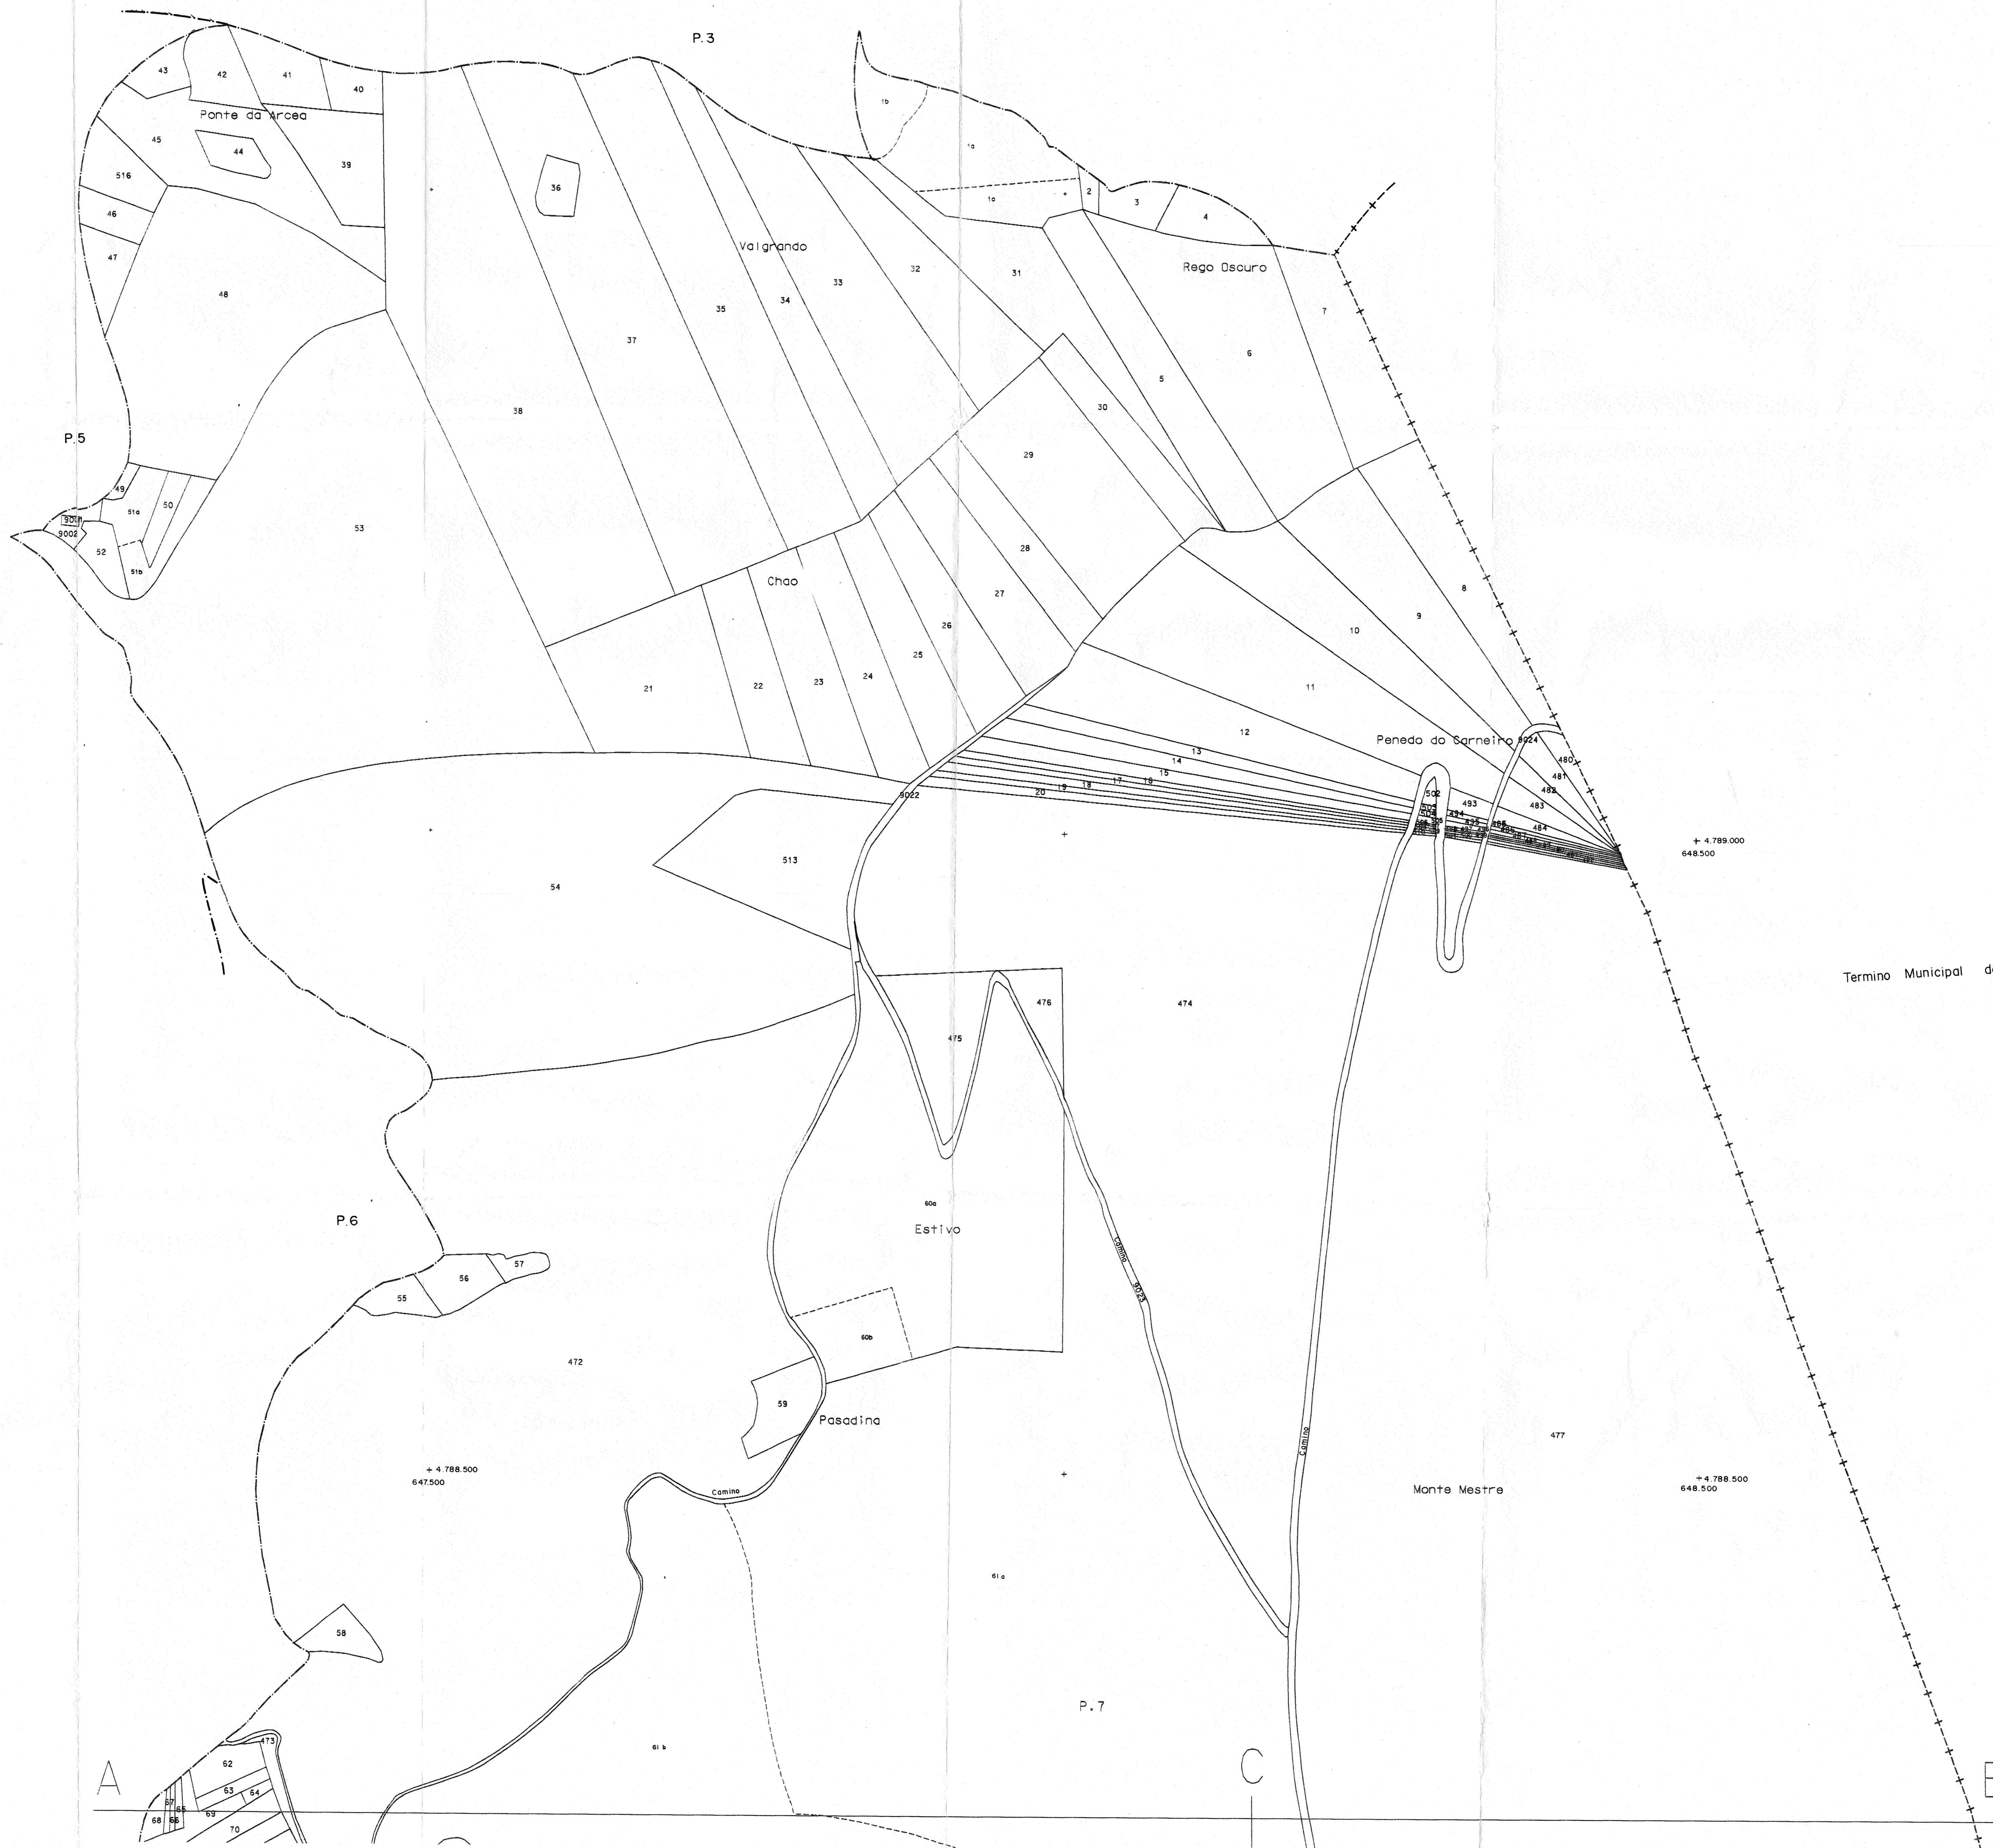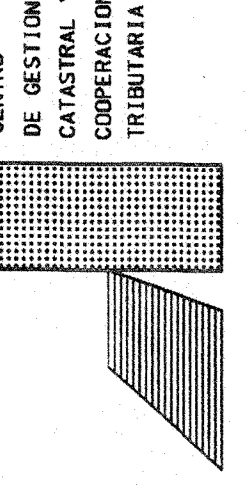

Termino Municipal de Fonsagrada

CENTRO DE GESTION CATASTRAL Y COOPERACION TRIBUTARIA
MINISTERIO DE ECONOMIA Y HACIENDA

GERENCIA TERRITORIAL DE LUJO - PROVINCIA

CATASTRO DE RUSTICA

RENOVACION SOBRE ORTOFOTO

Realizado por la Gerencia	Fecha:		ESCALA 1:2.000
---------------------------	--------	--	----------------

TERMINO MUNICIPAL
RIBEIRA DE PIQUIN

PLANO PARCELARIO: POLIGONO: 7 HOJA: 1
SERESCO ASTURIANA S.A.