

TERMINO MUNICIPAL: RIBEIRA DE PIQUIN

POLIGONO: 12

PLANO PARCELARIO

ESCALA: 1:2000


RENOVACION SOBRE ORTOFOTO

Fecha:

Fecha:

CATASTRO DE RUSTICA



MINISTERIO DE ECONOMIA Y HACIENDA

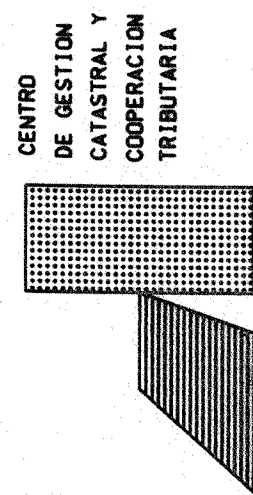

+ 4788.000
645.000

+ 4787.000
645.500

+ 4787.000
646.500

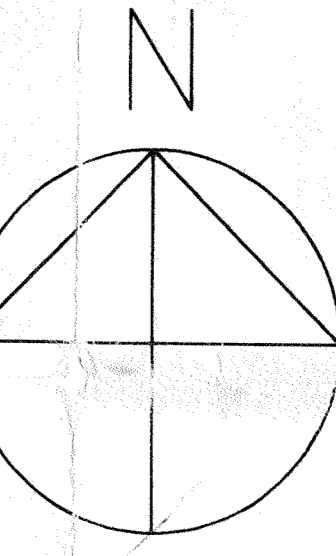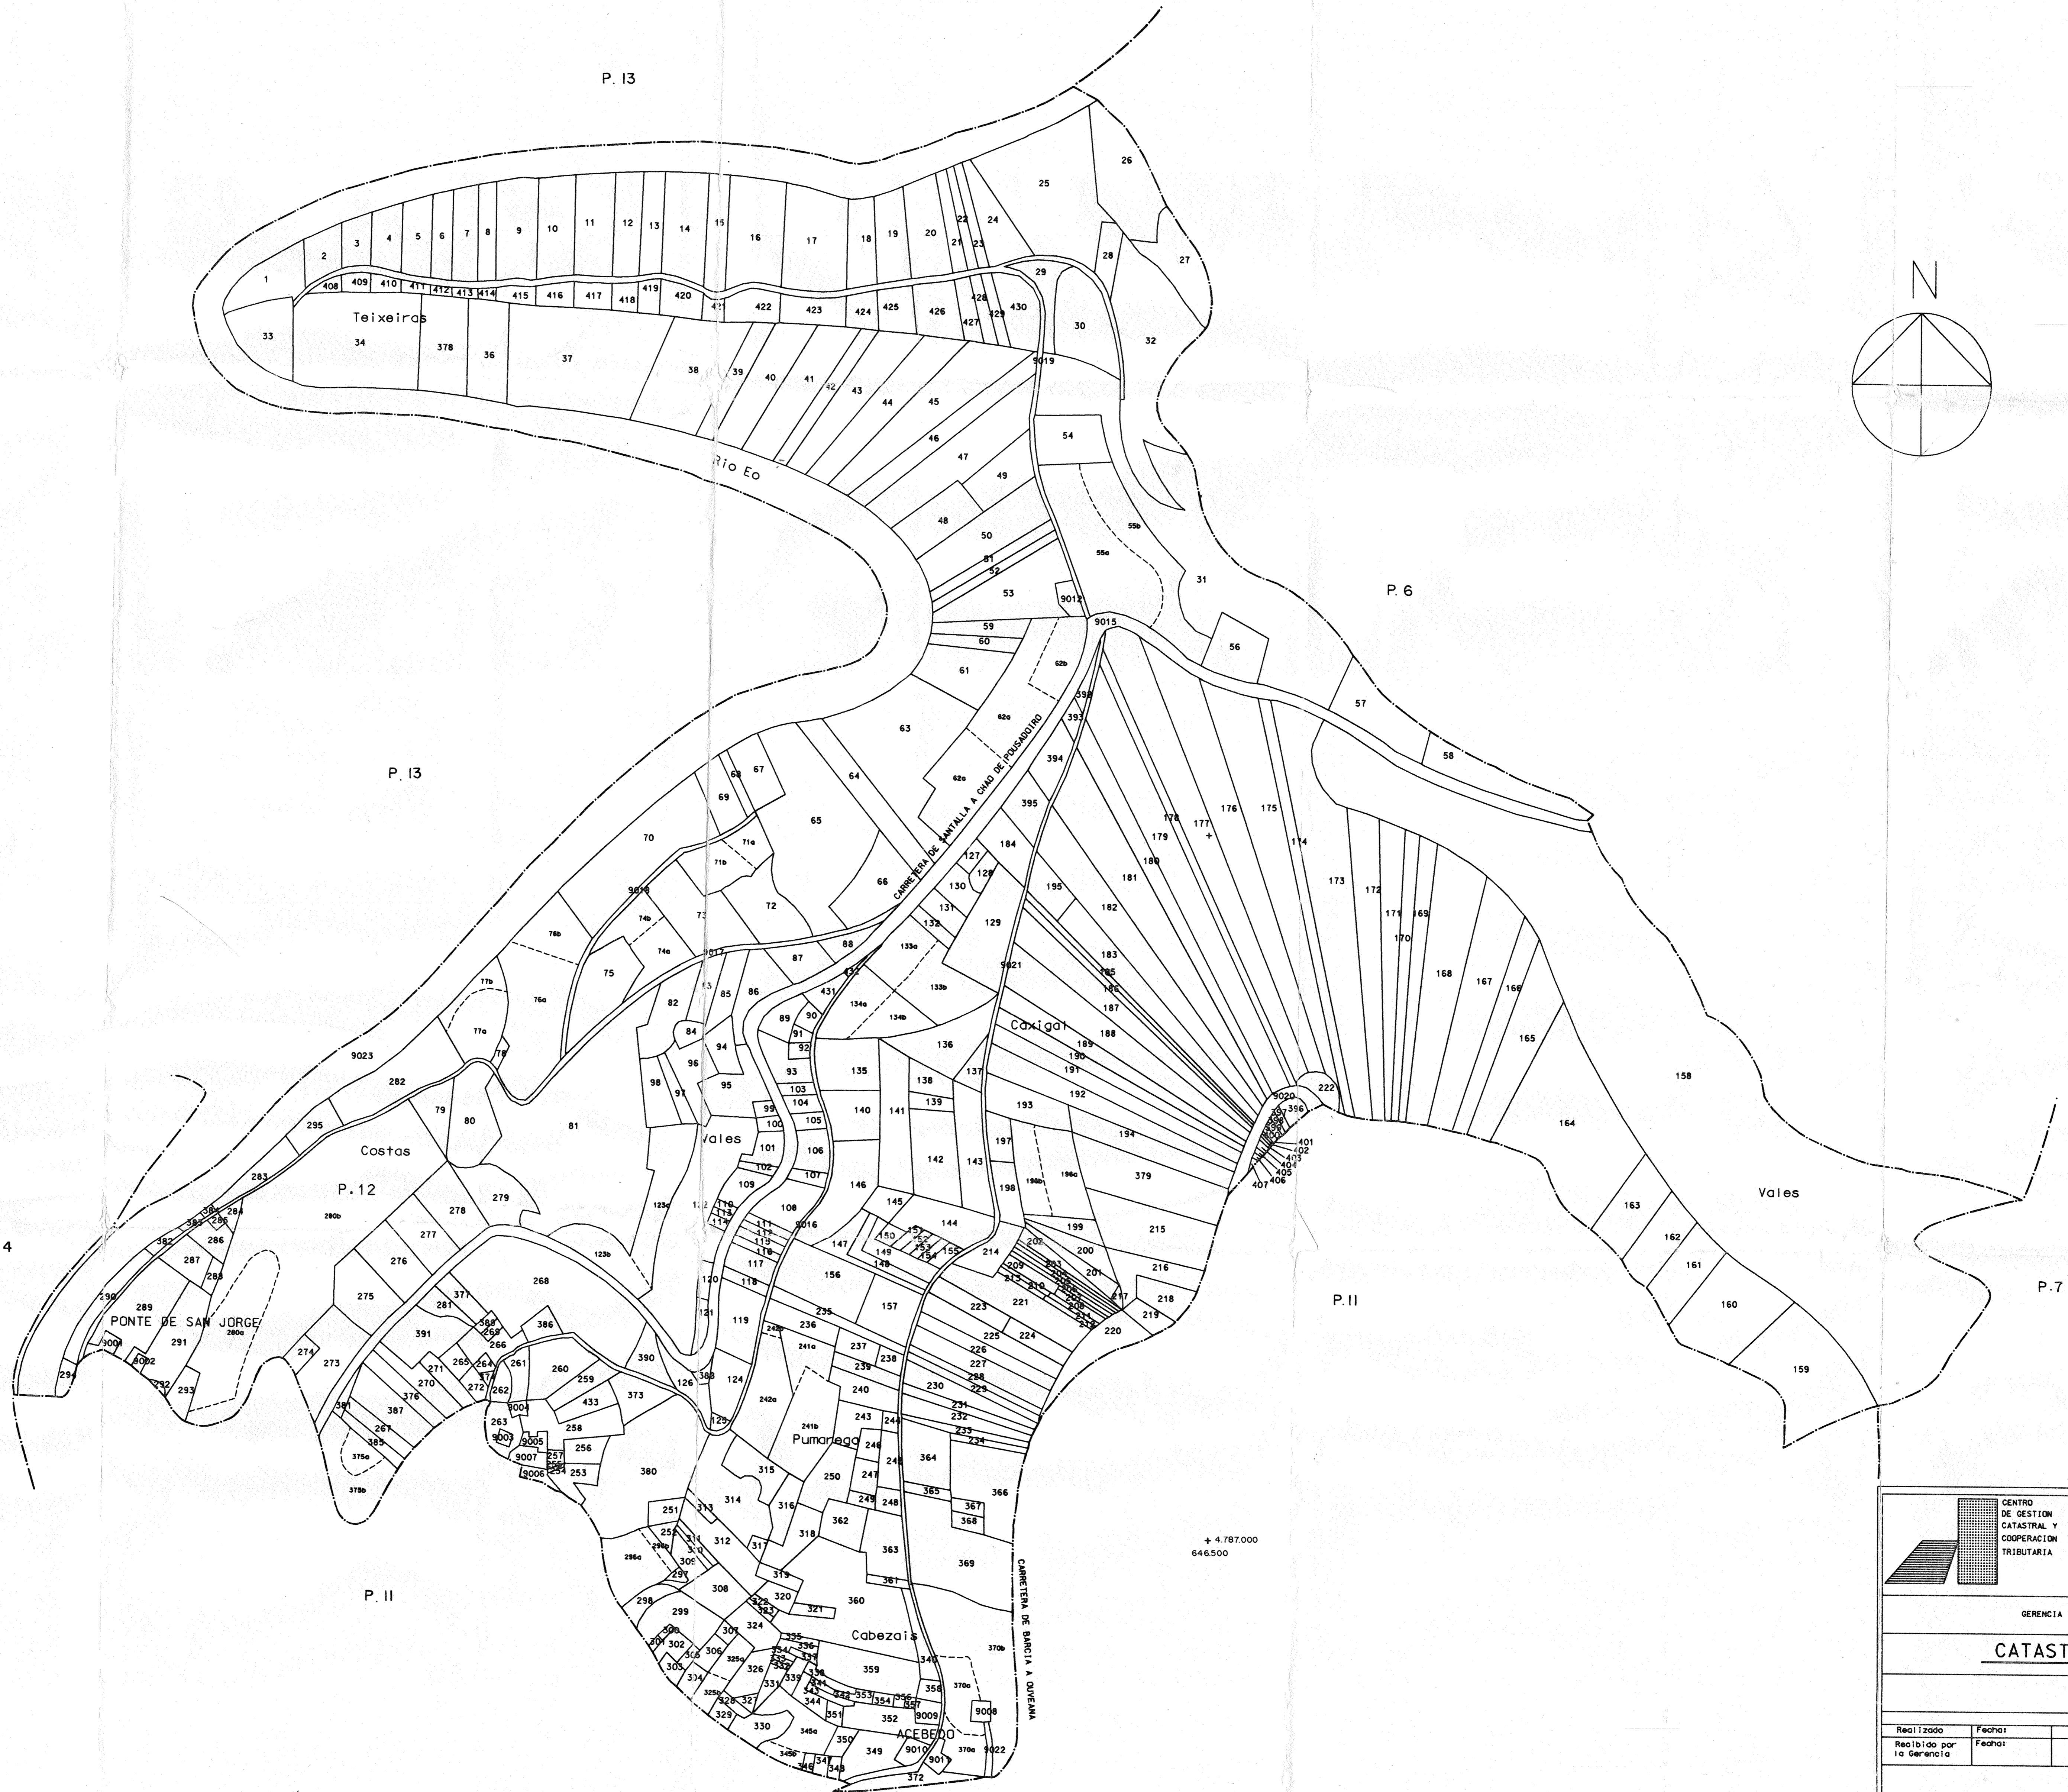

CENTRO DE GESTION CATASTRAL Y COOPERACION TRIBUTARIA		MINISTERIO DE ECONOMIA Y HACIENDA	
GERENCIA TERRITORIAL DE LUGO - PROVINCIA			
CATASTRO DE RUSTICA			
RENOVACION SOBRE ORTOFOTO			
Recibido por la Gerencia:	Fecha:	ESCALA 1:2.000	
TERMINO MUNICIPAL		POLIGONO: 12	
RIBEIRA DE PIQUIN		HOJA:	
PLANO PARCELARIO		SERENCO ASTURIANA S.A.	

