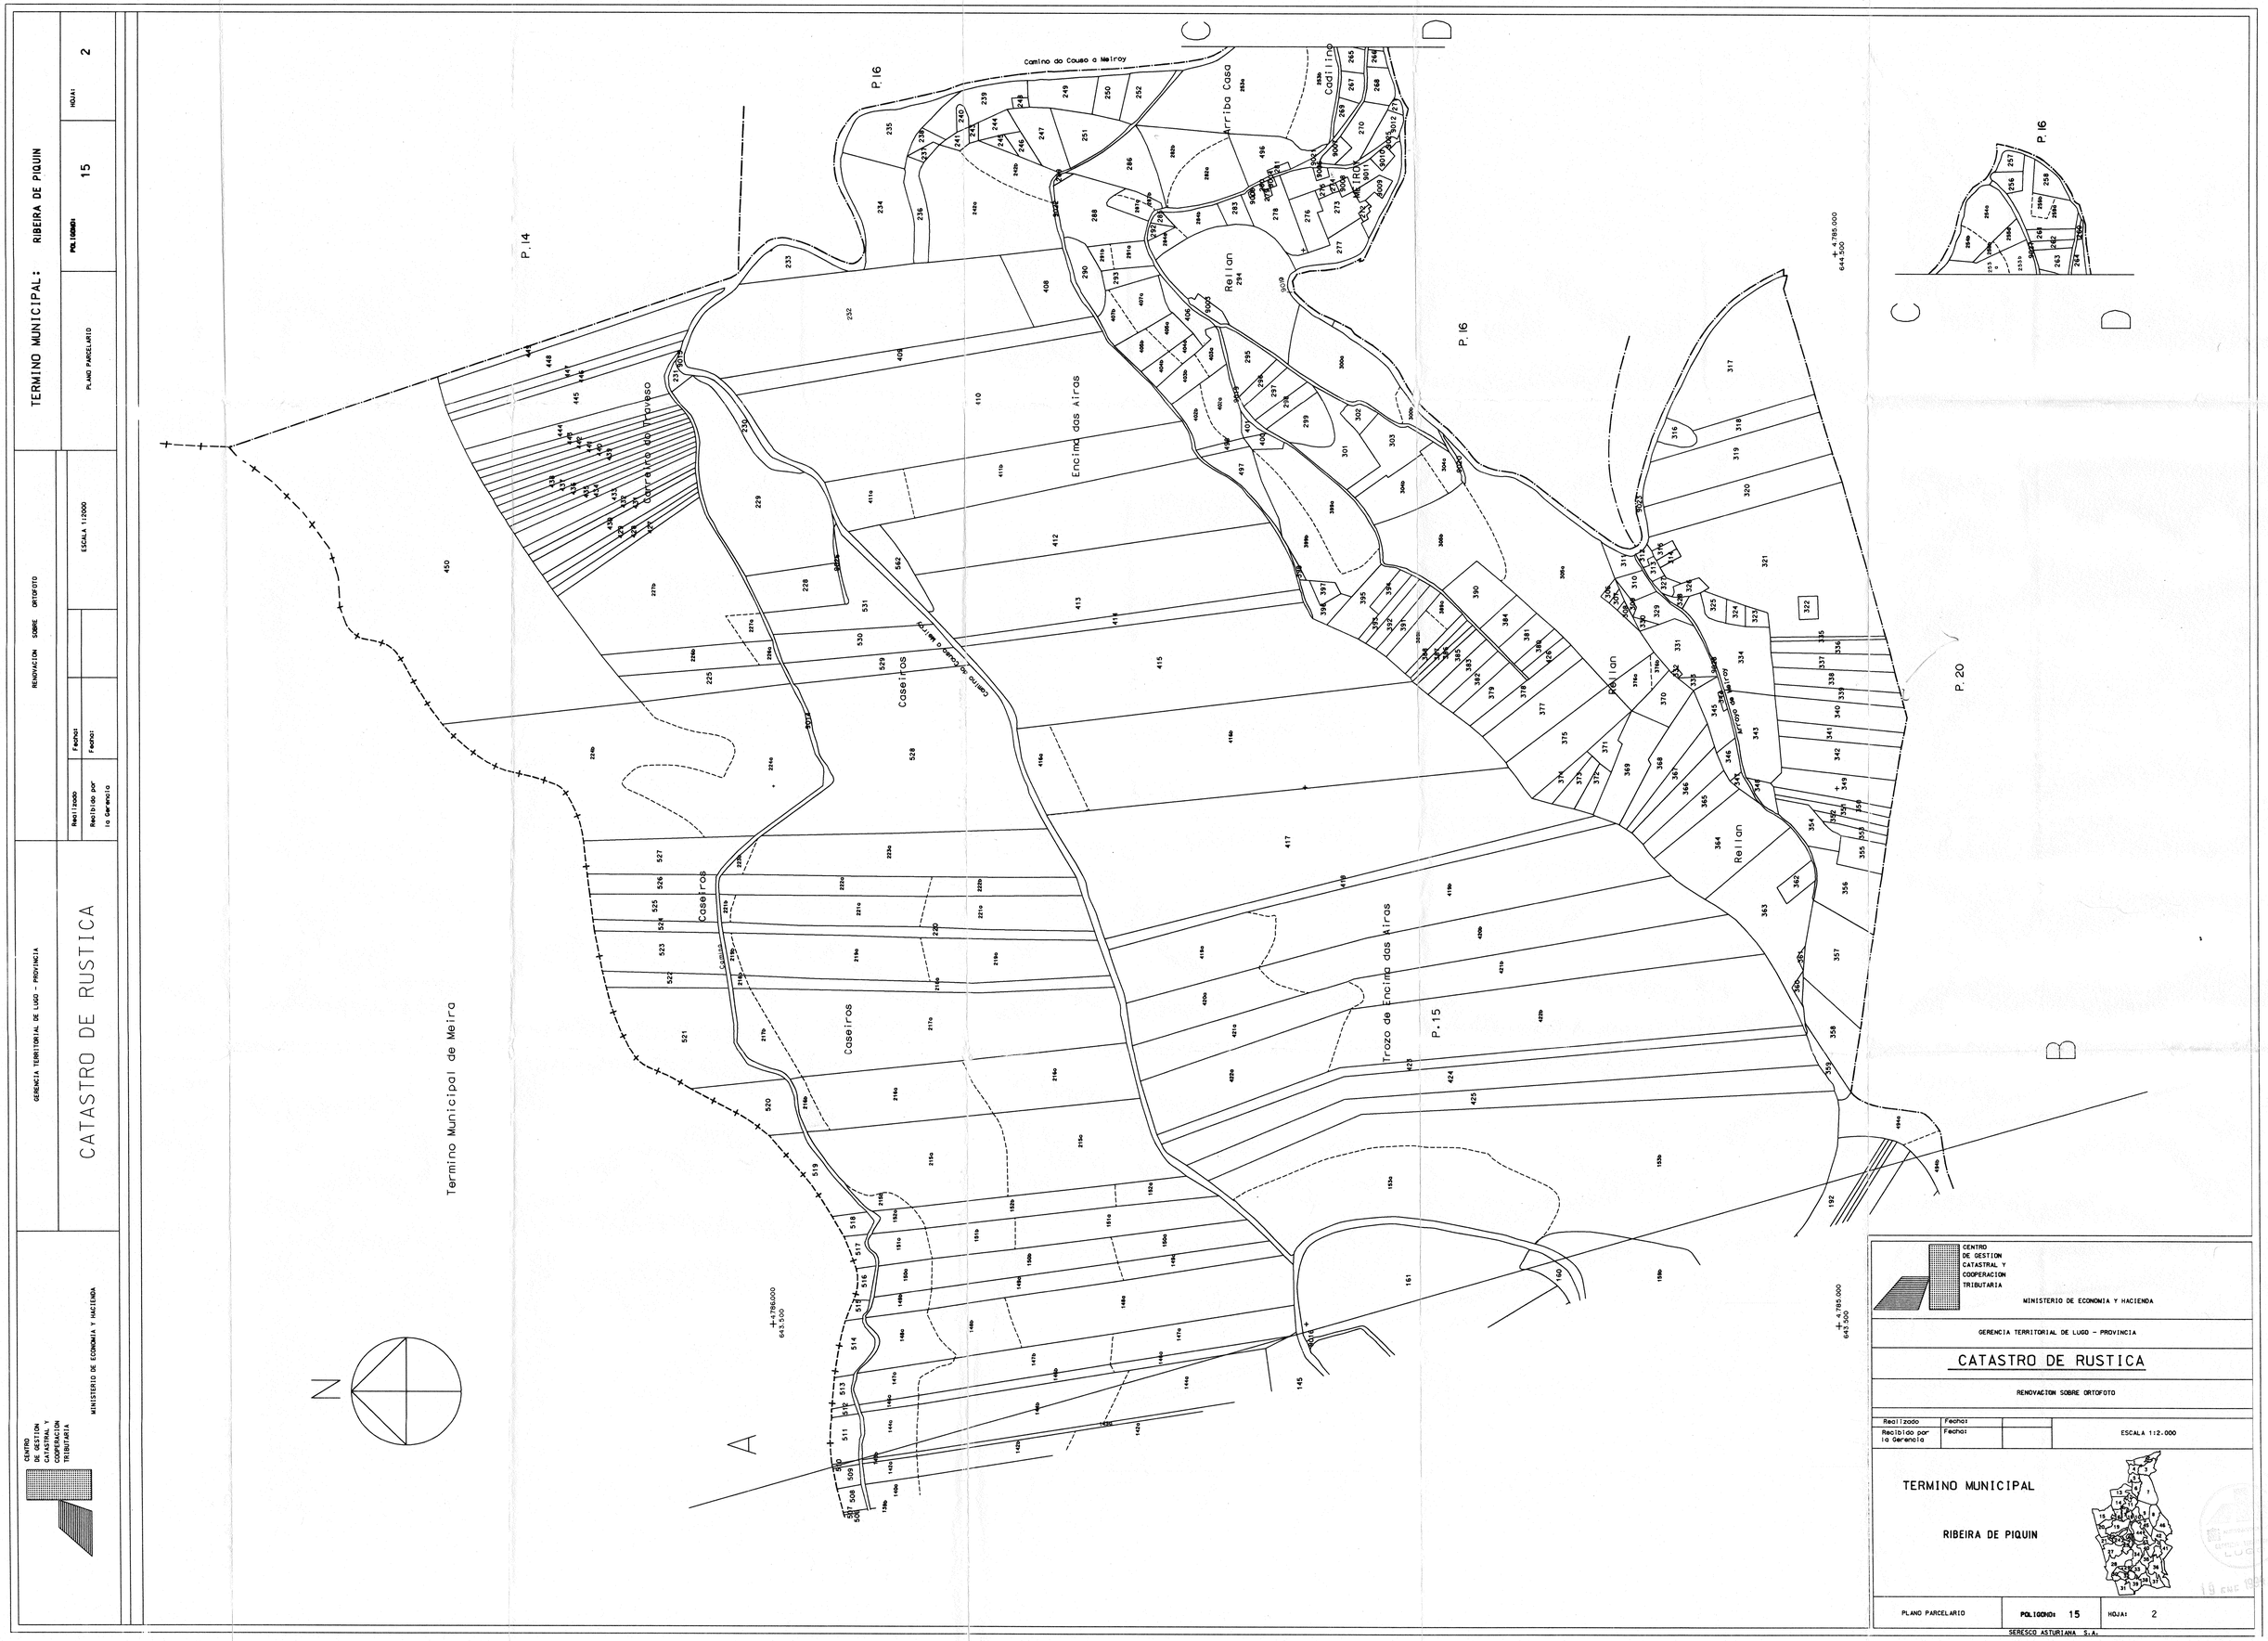

TERMINO MUNICIPAL: RIBEIRA DE PIQUIN
PLANO PARCELARIO
POLIGONO: 15
HOJA: 2
RENOVACION SOBRE ORTOFOTO
ESCALA 1:2000
Realizado
Fecha:
Recibido por la Gerencia
Fecha:
GERENCIA TERRITORIAL DE LUGO - PROVINCIA
CATASTRO DE RUSTICA
CENTRO DE GESTION CATASTRAL Y COOPERACION TRIBUTARIA
MINISTERIO DE ECONOMIA Y HACIENDA
Camino do Couso a Meiroy
Arriba Casa
Cadilino
Meiroy
Rellan
Encima das Airas
Carreiro do Traveso
Caseiros
Trozo de Encima das Airas
Termino Municipal de Meira
P.14
P.15
P.16
P.20
A
B
C
D
N
+4.785.000
644.500
+4.786.000
643.500
CENTRO DE GESTION CATASTRAL Y COOPERACION TRIBUTARIA
MINISTERIO DE ECONOMIA Y HACIENDA
GERENCIA TERRITORIAL DE LUGO - PROVINCIA
CATASTRO DE RUSTICA
RENOVACION SOBRE ORTOFOTO
Realizado
Fecha:
Recibido por la Gerencia
Fecha:
ESCALA 1:2.000
TERMINO MUNICIPAL
RIBEIRA DE PIQUIN
PLANO PARCELARIO
POLIGONO: 15
HOJA: 2
SERESCO ASTURIANA S.A.