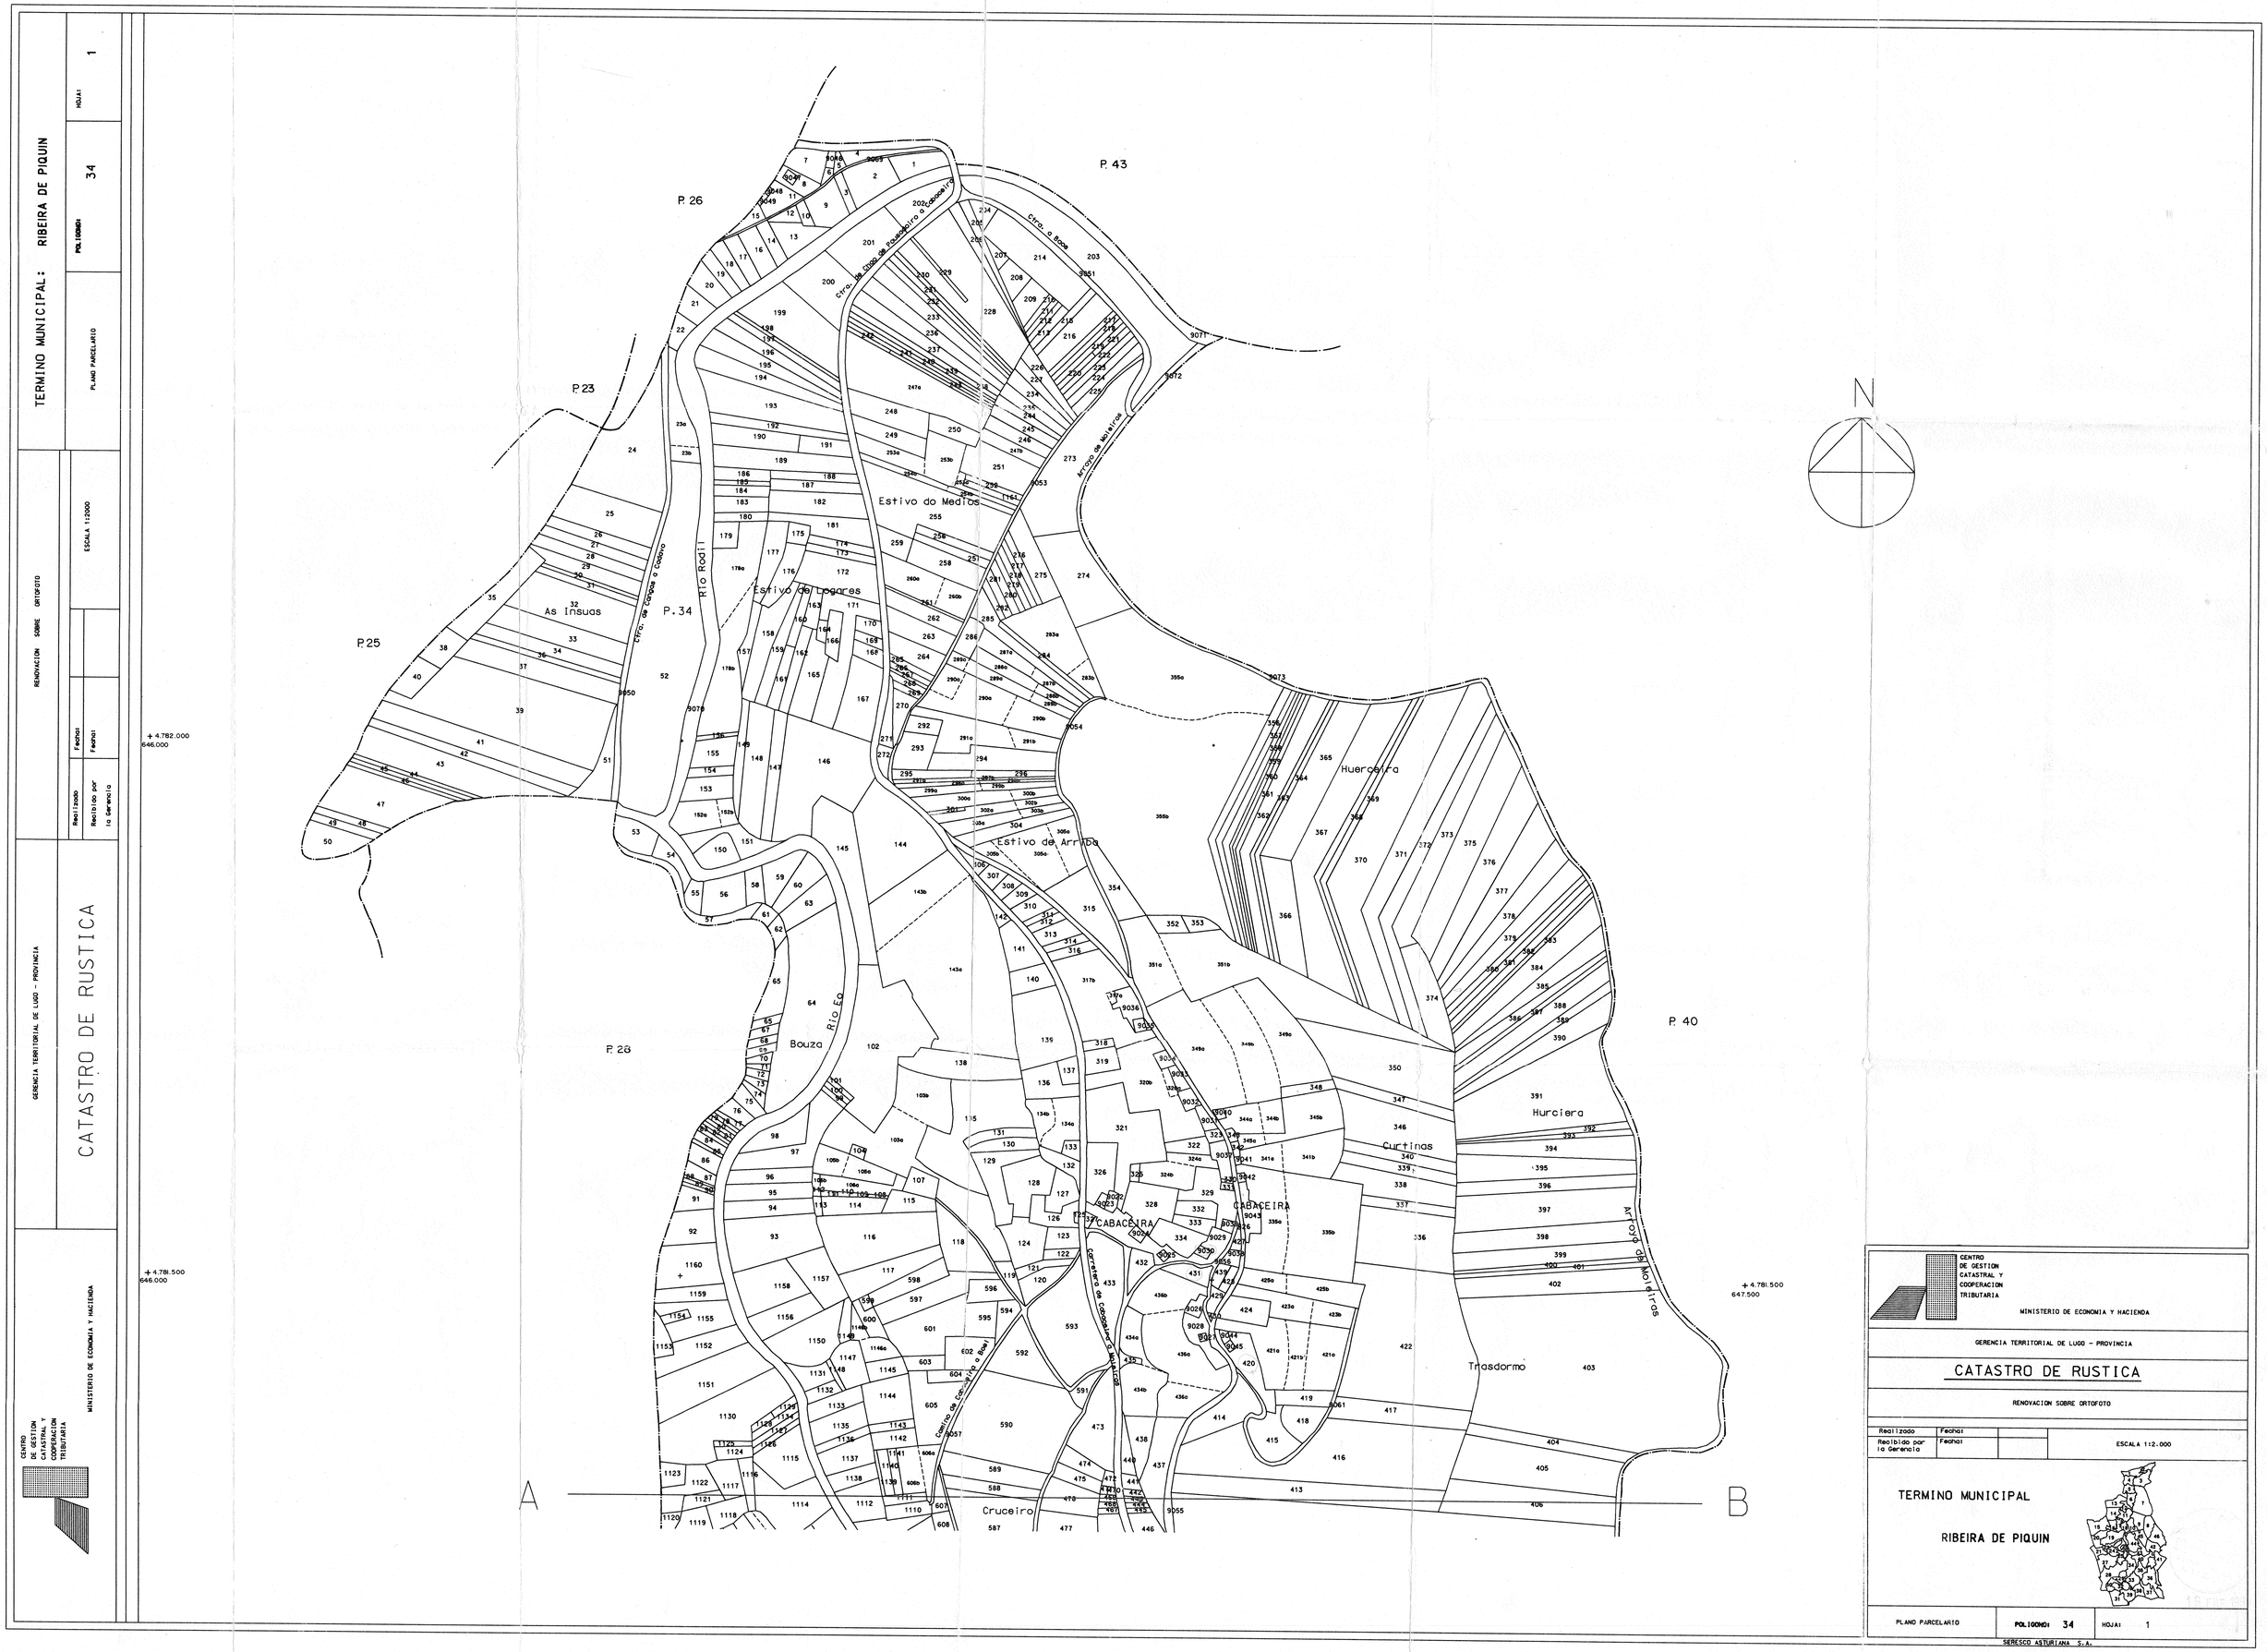

TERMINO MUNICIPAL: RIBEIRA DE PIQUIN
PLANO PARCELARIO
POLIGONO: 34
HOJA: 1
RENOVACION SOBRE ORTOFOTO
ESCALA 1:2000
Realizado
Fecha:
Recibido por la Gerencia
Fecha:
GERENCIA TERRITORIAL DE LUGO - PROVINCIA
CATASTRO DE RUSTICA
MINISTERIO DE ECONOMIA Y HACIENDA
CENTRO DE GESTION CATASTRAL Y COOPERACION TRIBUTARIA
P. 26
P. 43
P. 23
P. 25
P. 34
P. 28
P. 40
Estivo do Medios
Estivo de Logares
As Insuas
Rio Rodil
Estivo de Arriba
Huerceira
Bouza
Rio Eo
Hurciera
Curtinas
CABACEIRA
Trasdormo
Cruceiro
Arroyo de Moleiras
Ctra. de Cangas a Cadavo
Ctra. de Cruz de Pousadeira a Cabaceira
Ctra. a Boos
Carretera de Cabaceira a Moleiras
Camino de Cabaceira a Boal
+ 4.782.000
646.000
+ 4.781.500
646.000
+ 4.781.500
647.500
A
B
N
CENTRO DE GESTION CATASTRAL Y COOPERACION TRIBUTARIA
MINISTERIO DE ECONOMIA Y HACIENDA
GERENCIA TERRITORIAL DE LUGO - PROVINCIA
CATASTRO DE RUSTICA
RENOVACION SOBRE ORTOFOTO
Realizado
Fecha:
Recibido por la Gerencia
Fecha:
ESCALA 1:2.000
TERMINO MUNICIPAL
RIBEIRA DE PIQUIN
PLANO PARCELARIO
POLIGONO: 34
HOJA: 1
SERESCO ASTURIANA S.A.