

TERMINO MUNICIPAL: RIBEIRA DE PIQUIN

RENOVACION SOBRE ORTOFOTO

GERENCIA TERRITORIAL DE LUGO - PROVINCIA

MINISTERIO DE ECONOMIA Y HACIENDA

# CATASTRO DE RUSTICA

PLANO PARCELARIO

POLIGONO

37



HUJAS

1

ESCALA 1:2000

Fecha:

Recibido por la Gerencia

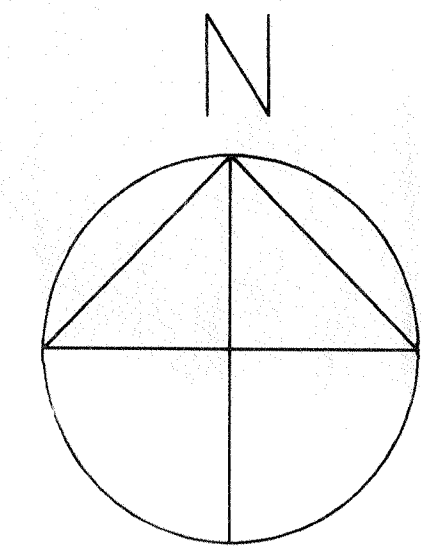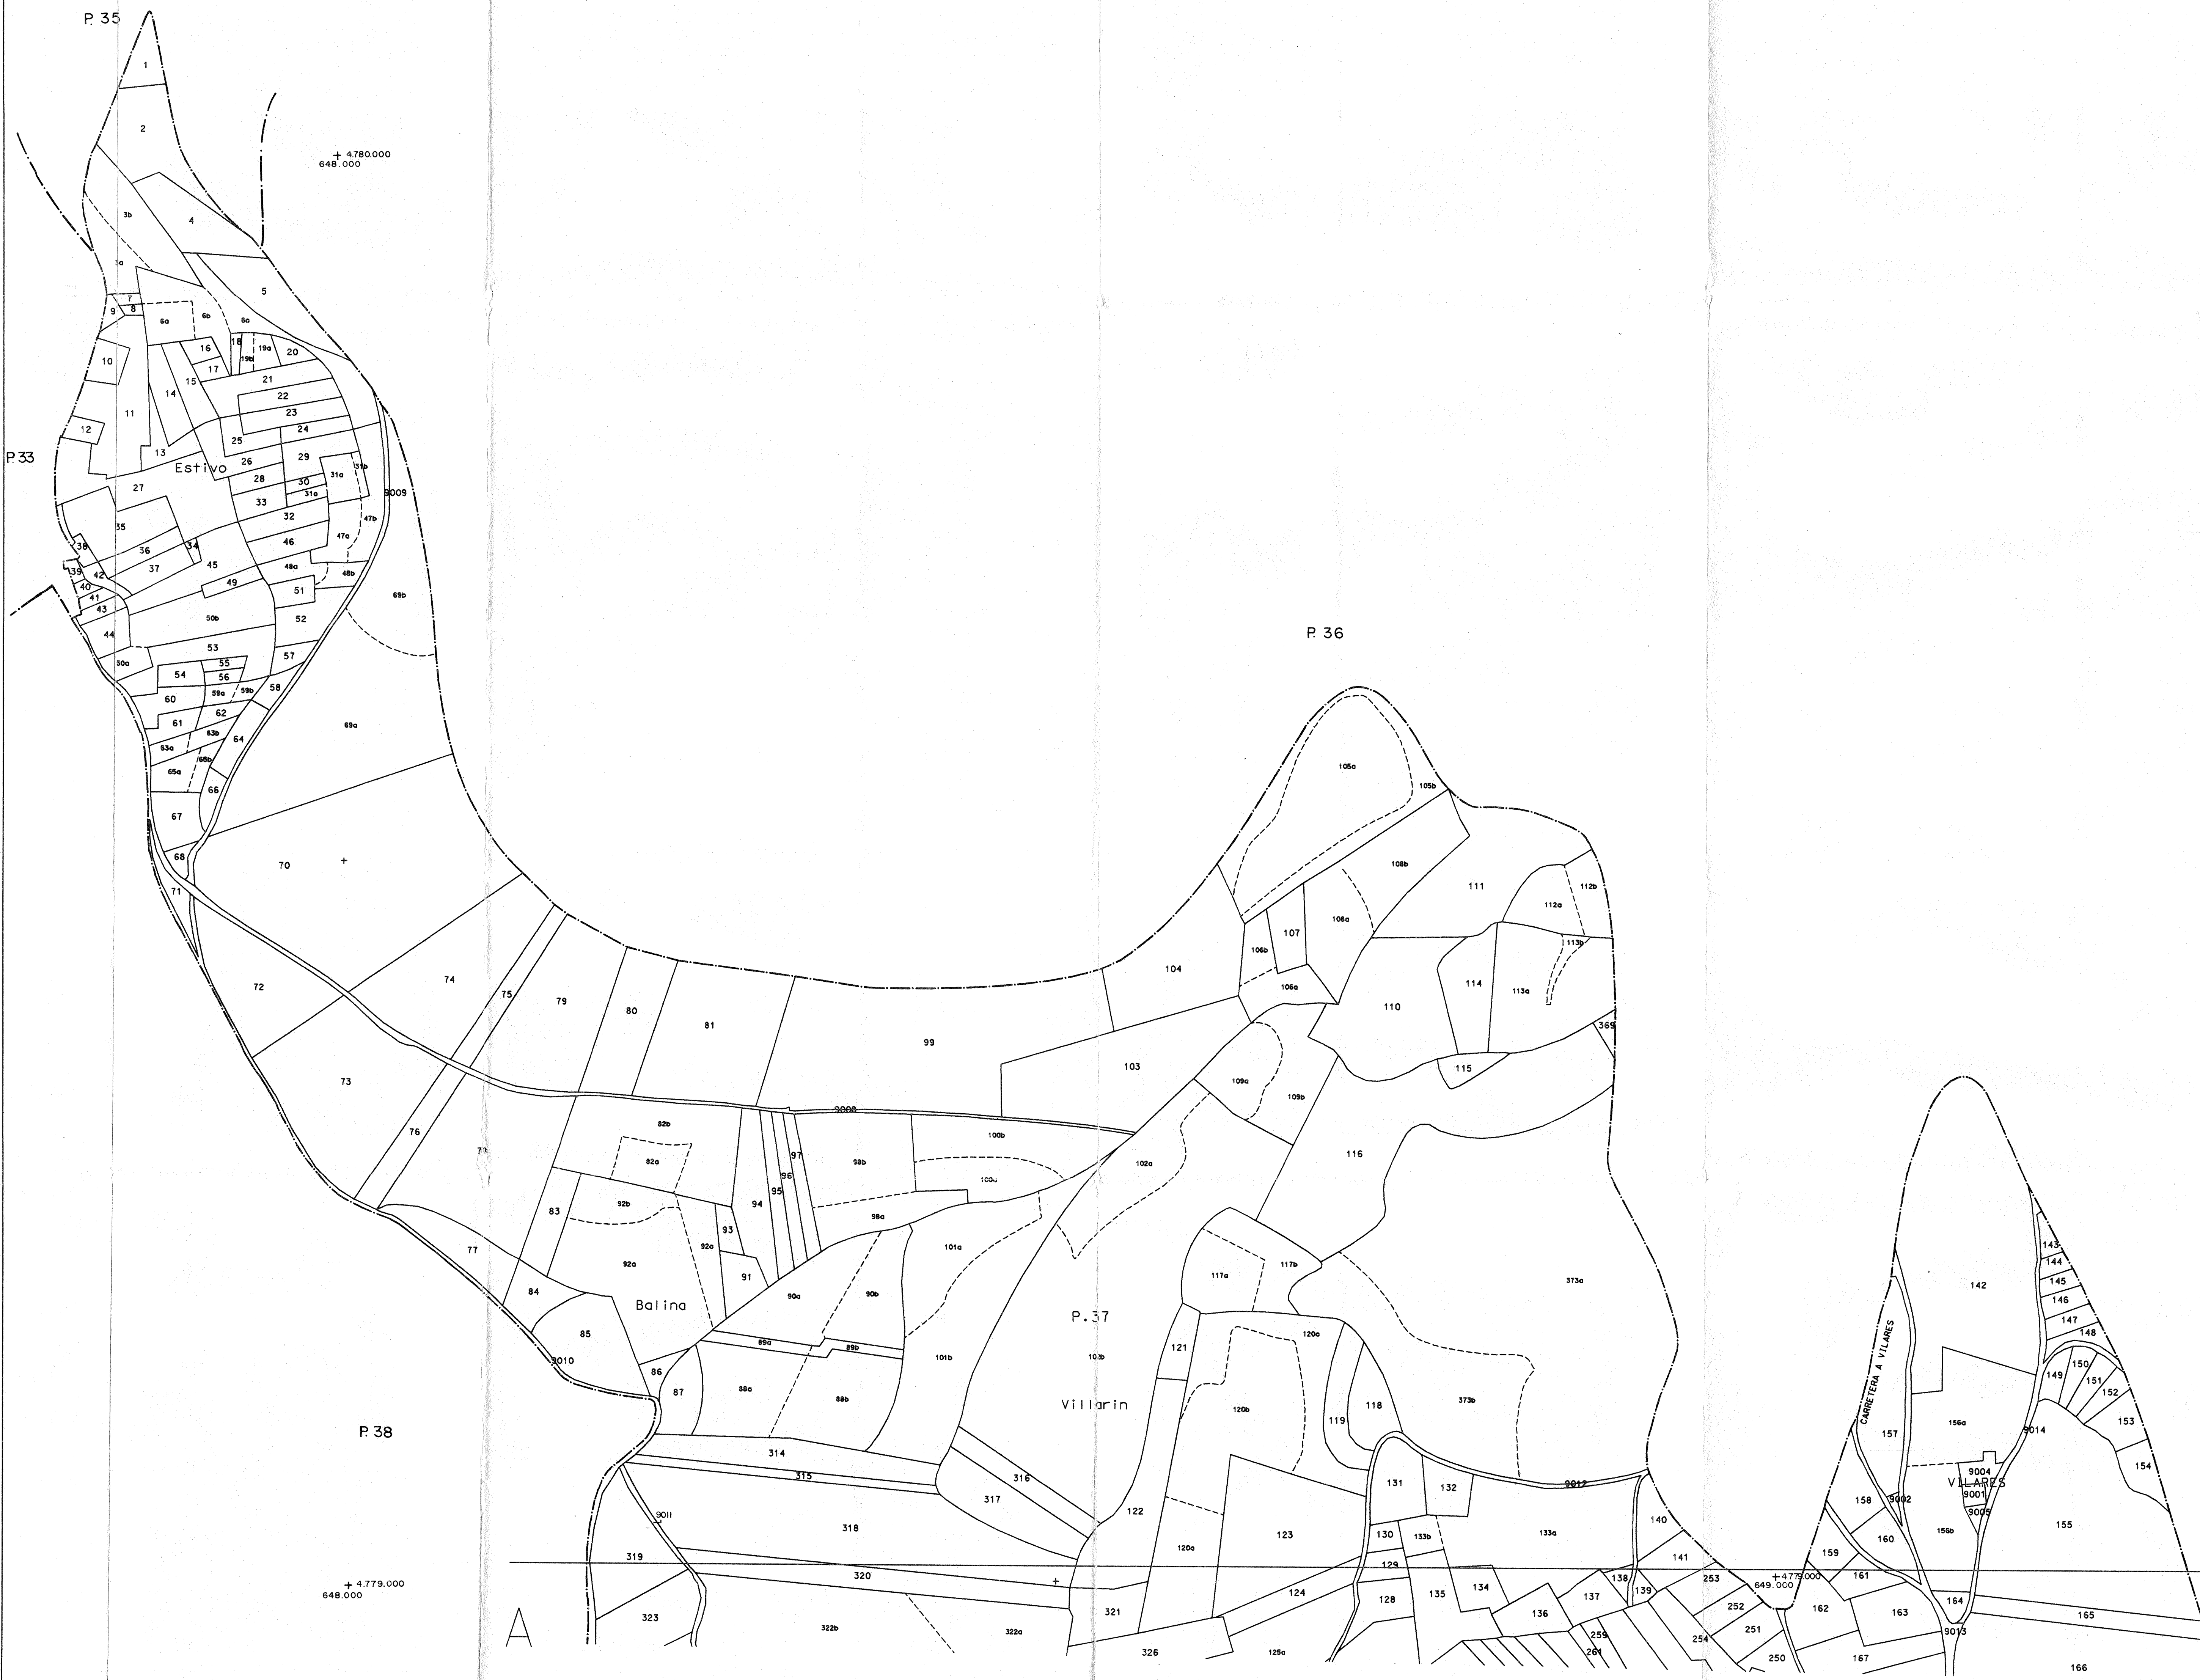

<p>CENTRO DE GESTION CATASTRAL Y COOPERACION RUSTICA</p>		<p>MINISTERIO DE ECONOMIA Y HACIENDA</p>	
<p>GERENCIA TERRITORIAL DE LUGO - PROVINCIA</p>			
<p><b>CATASTRO DE RUSTICA</b></p>			
<p>RENOVACION SOBRE ORTOFOTO</p>			
Fecha:	Fecha:	ESCALA 1:2.000	
Recibido por la Gerencia	Recibido por la Gerencia		
<p>TERMINO MUNICIPAL</p>			
<p>RIBEIRA DE PIQUIN</p>		<p>10 FEB 99</p>	
PLANO PARCELARIO	POLIGONO 37	HUJAS	1
<p>SERESCO ASTURIANA S.A.</p>			