

MINISTERIO DE ECONOMÍA Y HACIENDA

GERENCIA TERRITORIAL DE LUJO - PROVINCIA

# CATASTRO DE RUSTICA

RENOVACION SOBRE ORTOFOTO

TERMINO MUNICIPAL: RIBEIRA DE PIQUIN

Realizado	Fecha:	
Recibido por la Gerencia	Fecha:	


ESCALA 1:2000

PLANO PARCELARIO

POLIGONO 40

HOJA 2


P. 43

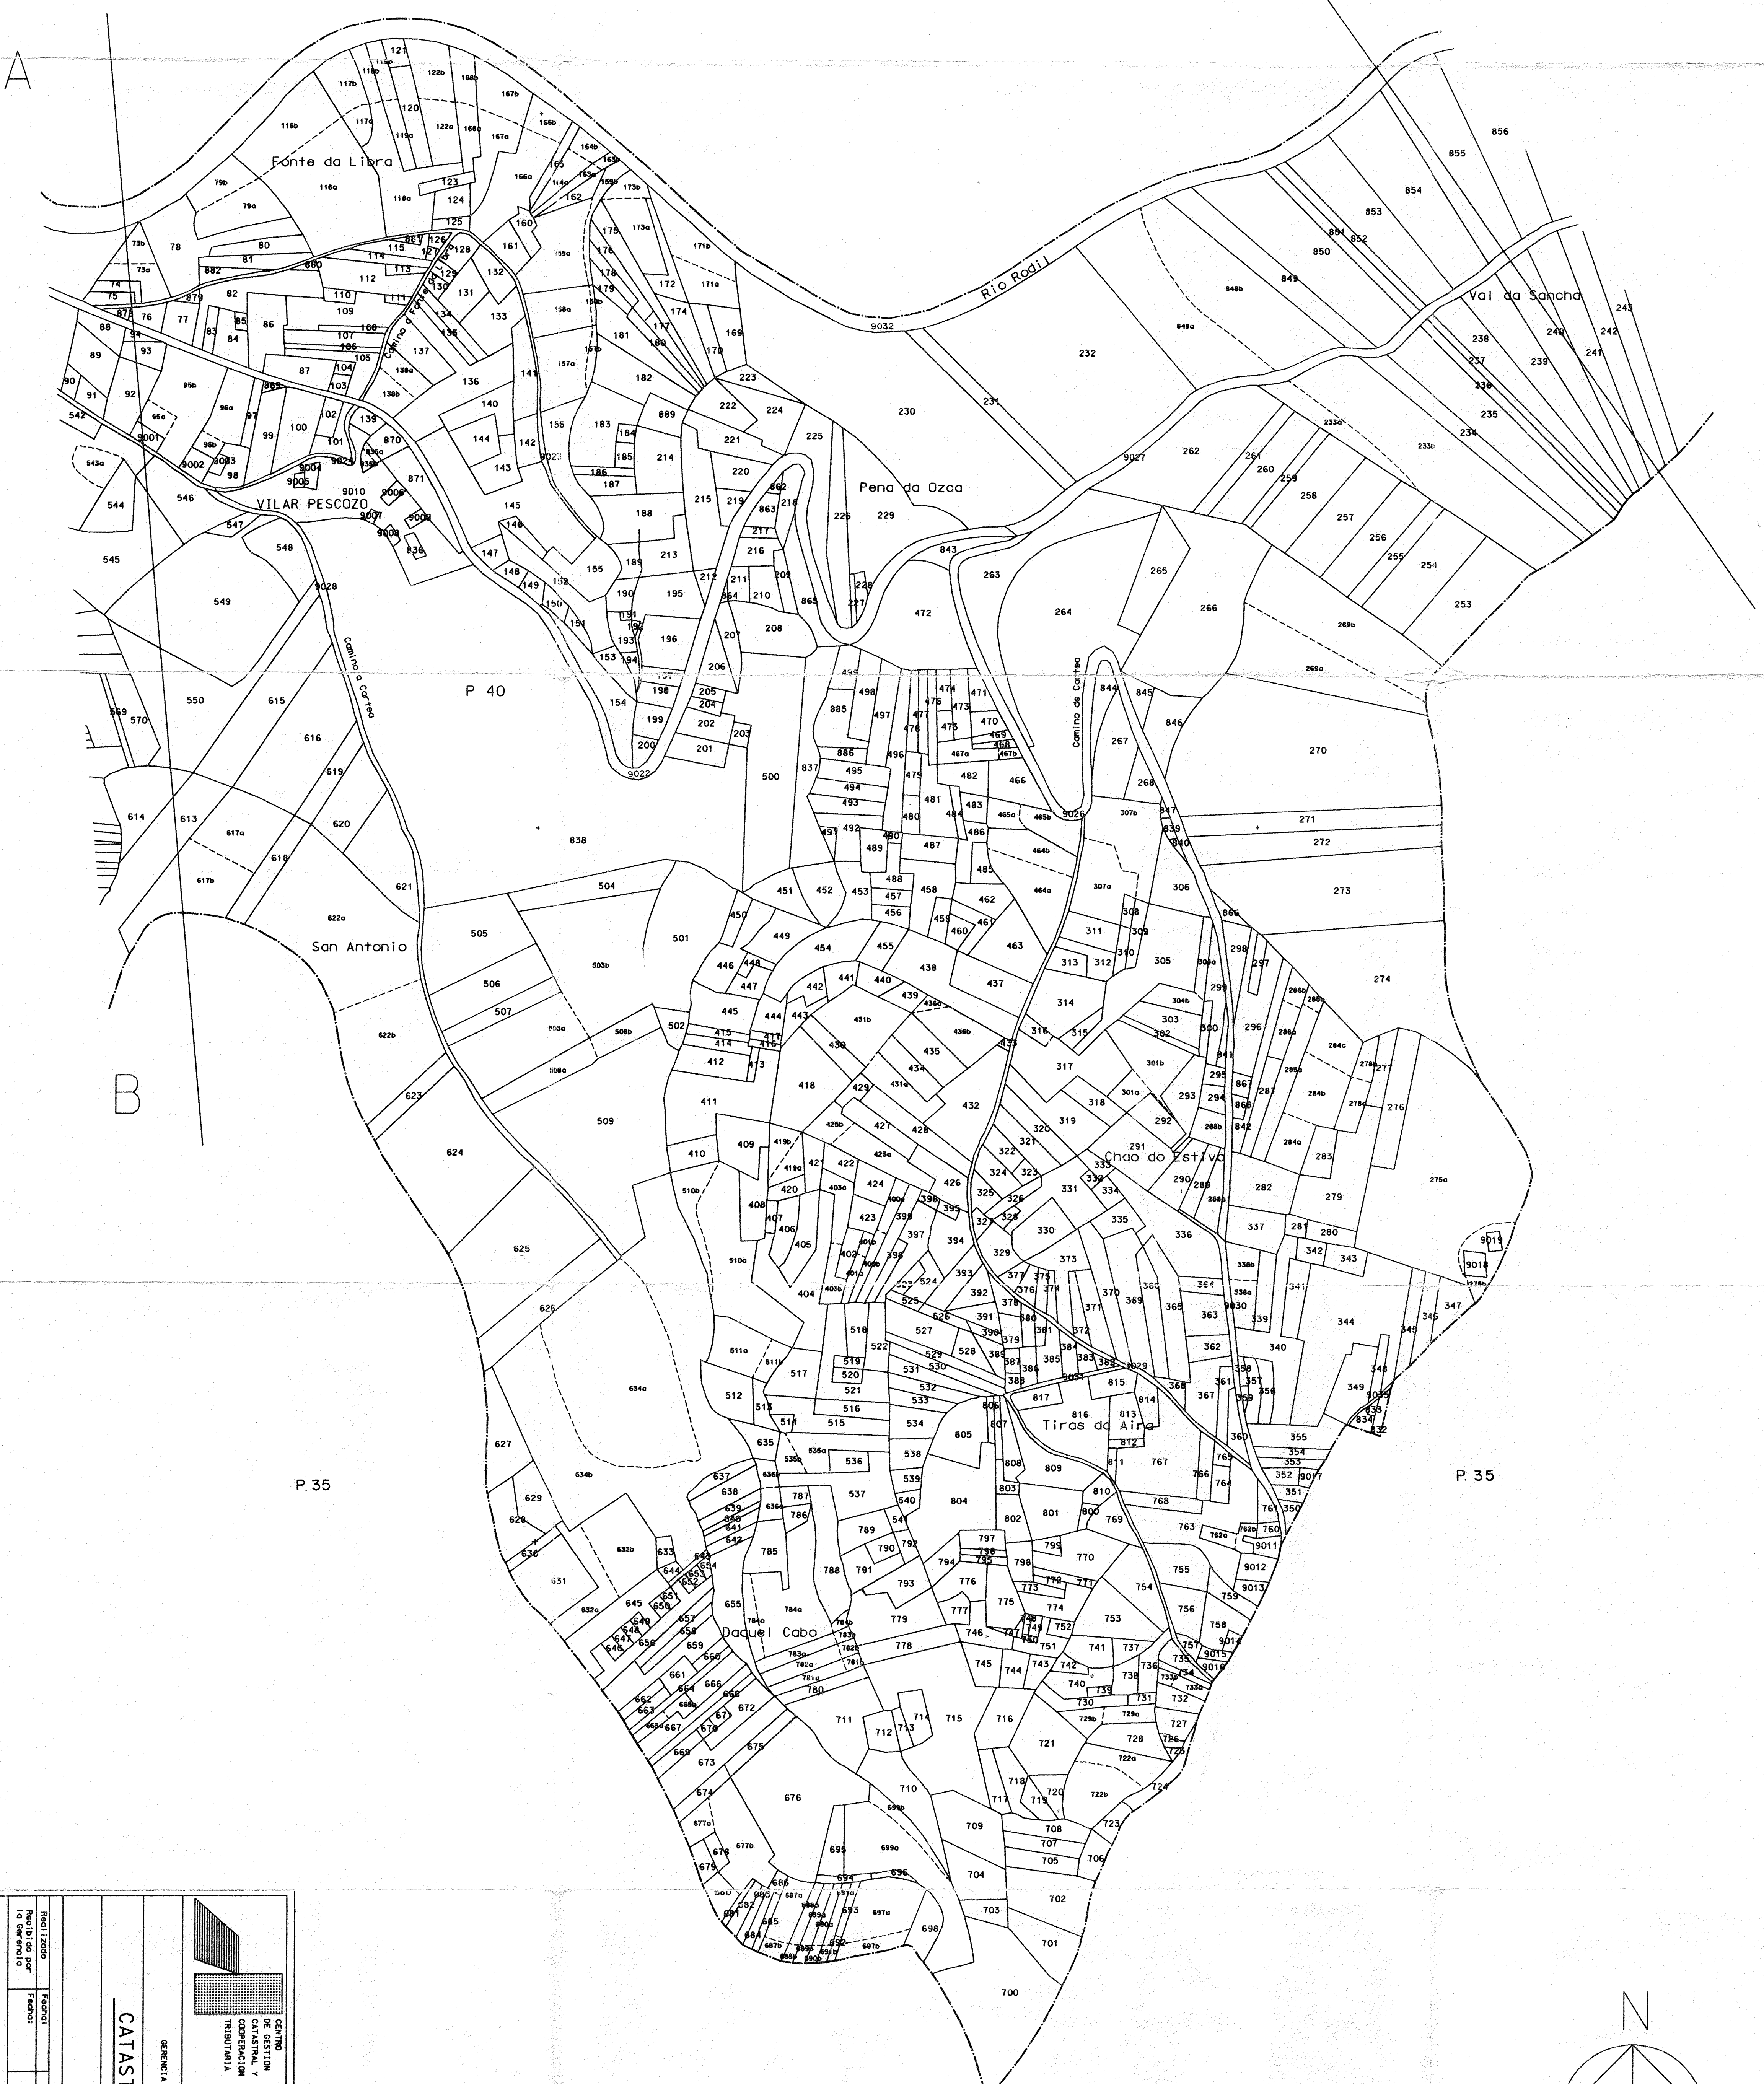

+ 4.782.500  
647.500

+ 4.781.500  
647.500

+ 4.781.000  
648.500

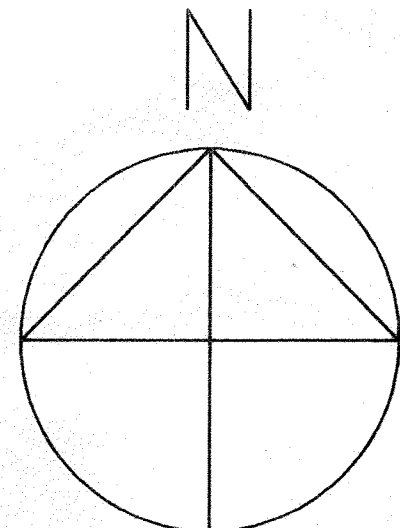

<p>MINISTERIO DE ECONOMÍA Y HACIENDA</p>	
<p>GERENCIA TERRITORIAL DE LUJO - PROVINCIA</p>	
<p><b>CATASTRO DE RUSTICA</b></p>	
<p>RENOVACION SOBRE ORTOFOTO</p>	
PLANO PARCELARIO	ESCALA 1:2.000
<p>TERMINO MUNICIPAL</p>	
<p>RIBEIRA DE PIQUIN</p>	
PLANO PARCELARIO	HOJA 2