

TERMINO MUNICIPAL: RIBEIRA DE PIQUIN

Hoja: 1

Pol. Local: 41

PLANO PARCELARIO

RENOVACION SOBRE ORTOFOTO

ESCALA 1:2000

Fecha: Fecha:




Realizado por: la Gerencia

GERENCIA TERRITORIAL DE LUGO - PROVINCIA

CATASTRO DE RUSTICA

MINISTERIO DE ECONOMIA Y HACIENDA

CENTRO DE GESTION CATASTRAL Y COOPERACION TRIBUTARIA

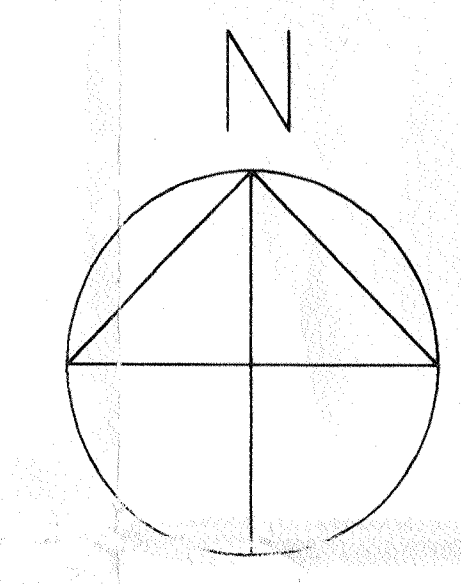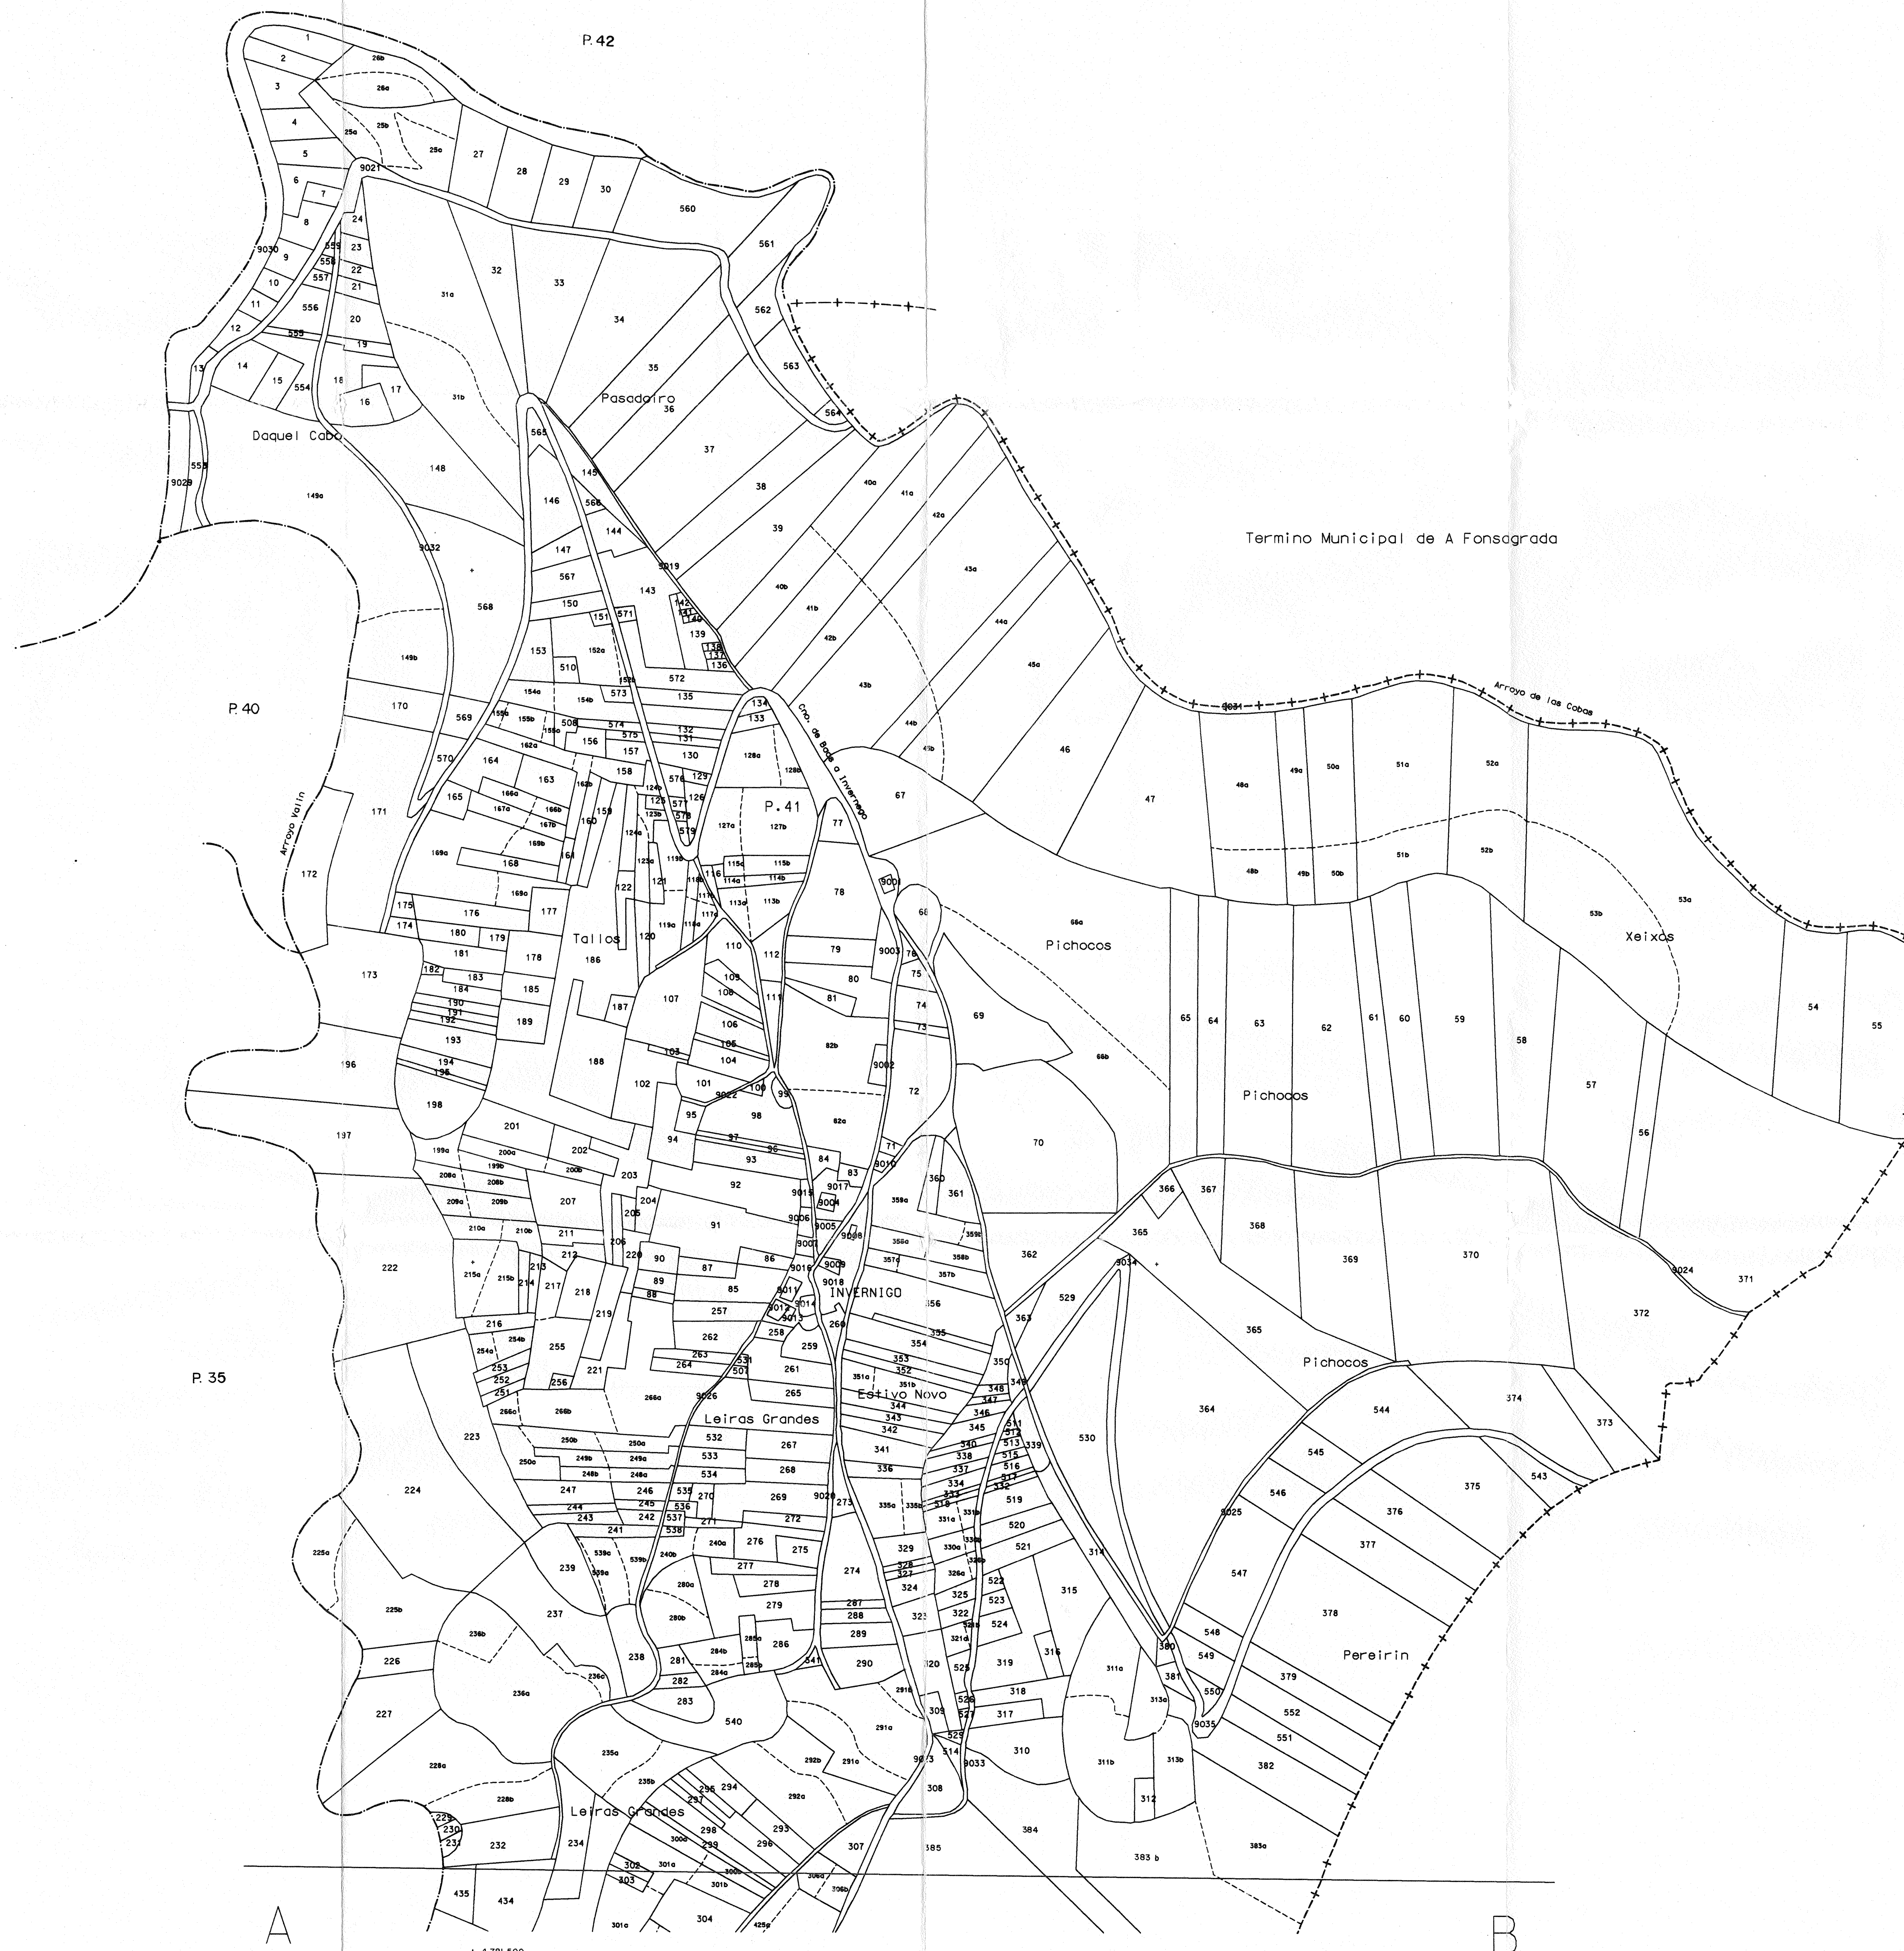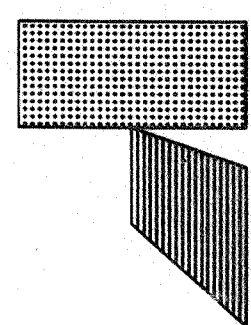

CENTRO DE GESTION CATASTRAL Y COOPERACION TRIBUTARIA
MINISTERIO DE ECONOMIA Y HACIENDA

GERENCIA TERRITORIAL DE LUGO - PROVINCIA

CATASTRO DE RUSTICA

RENOVACION SOBRE ORTOFOTO

Realizado por la Gerencia	Fecha:	ESCALA 1:2000
---------------------------	--------	---------------

TERMINO MUNICIPAL
RIBEIRA DE PIQUIN

PLANO PARCELARIO	POL. LOCAL: 41	HOJA: 1
------------------	----------------	---------

SERESCO ASTURIANA S.A.

A

B

+ 4.781.500
649.500

+ 4.781.500
65.0000